



ノンフレーム工法構造図

構造概要図 S=1/4

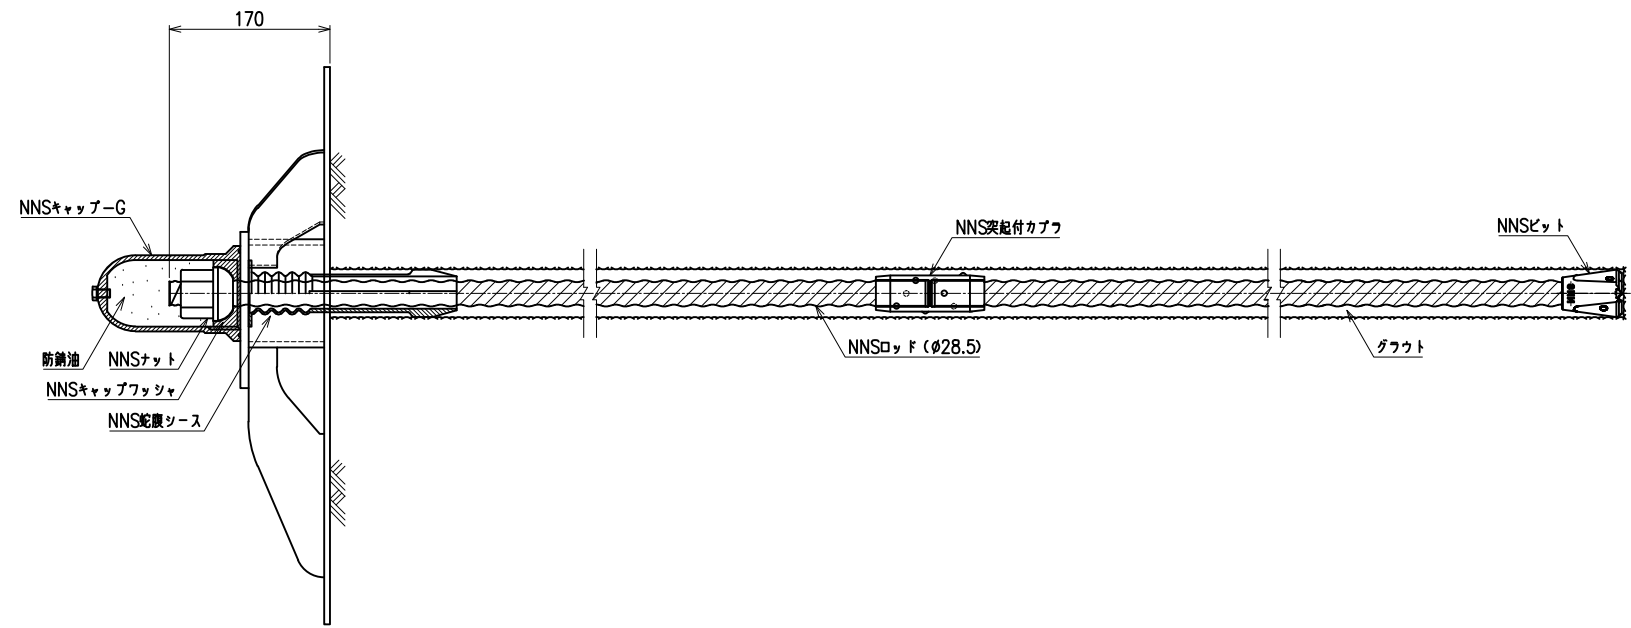


配置例 S=1/30

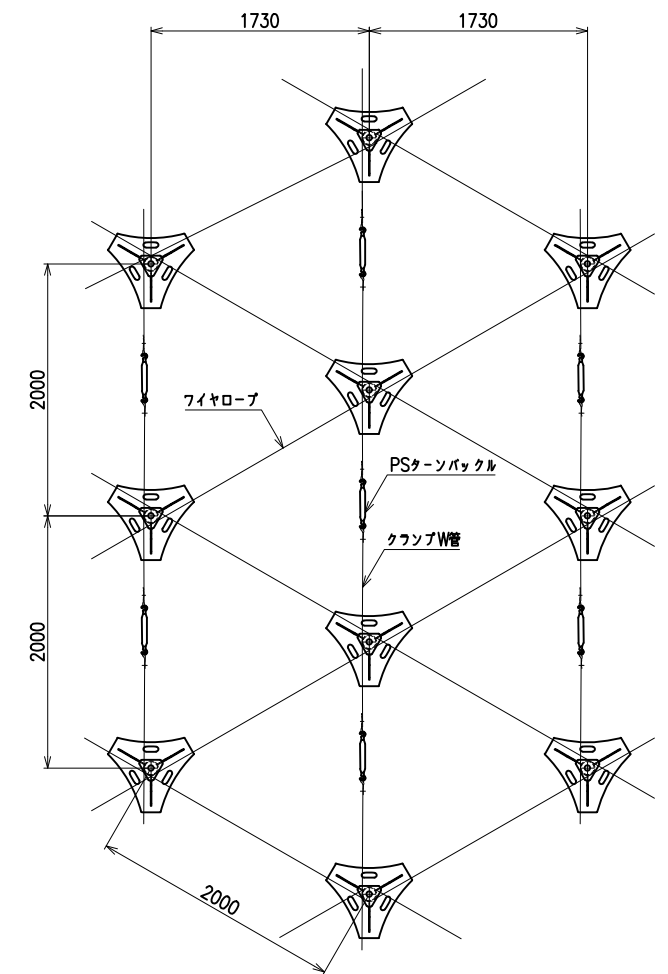


ノンフレーム工法部品図


NNSキャップワッシャ S=1/2

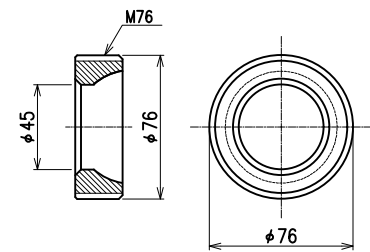


NNSナット S=1/2

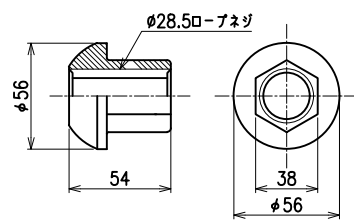


NNSキャップ-G S=1/2

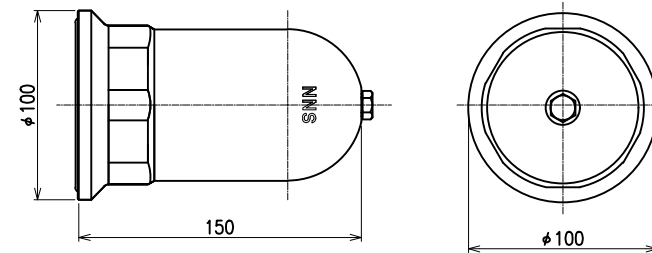


NNSビット S=1/2

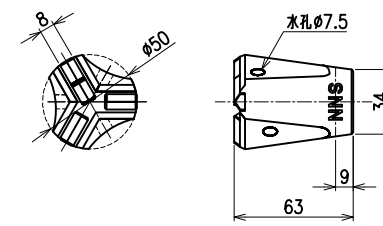


NNSロッド S=1/2

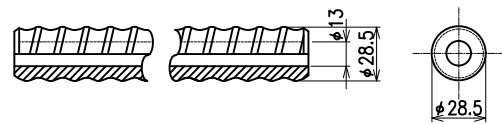


NNS突起付カプラ S=1/2

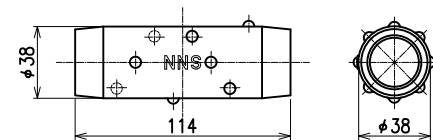


NNS蛇腹シーブ S=1/3

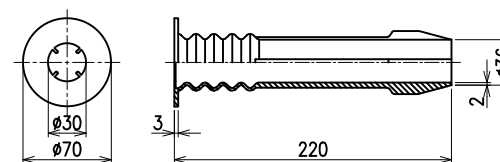

支圧板 S=1/10

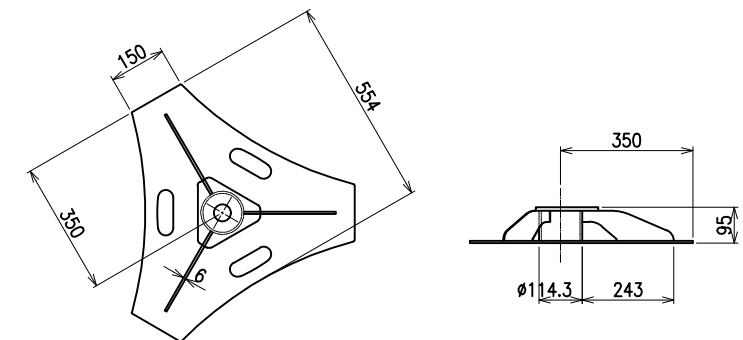

ファイアローブ・ターンバックル S=1/3

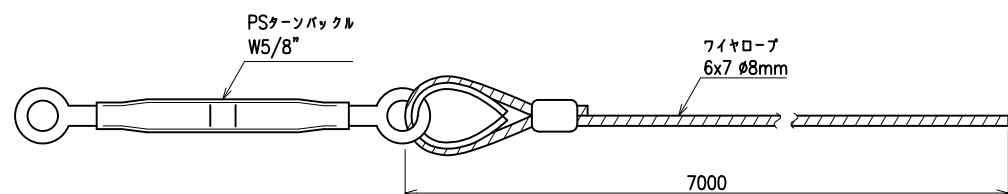

クランプW管 S=1/1

